


会議室

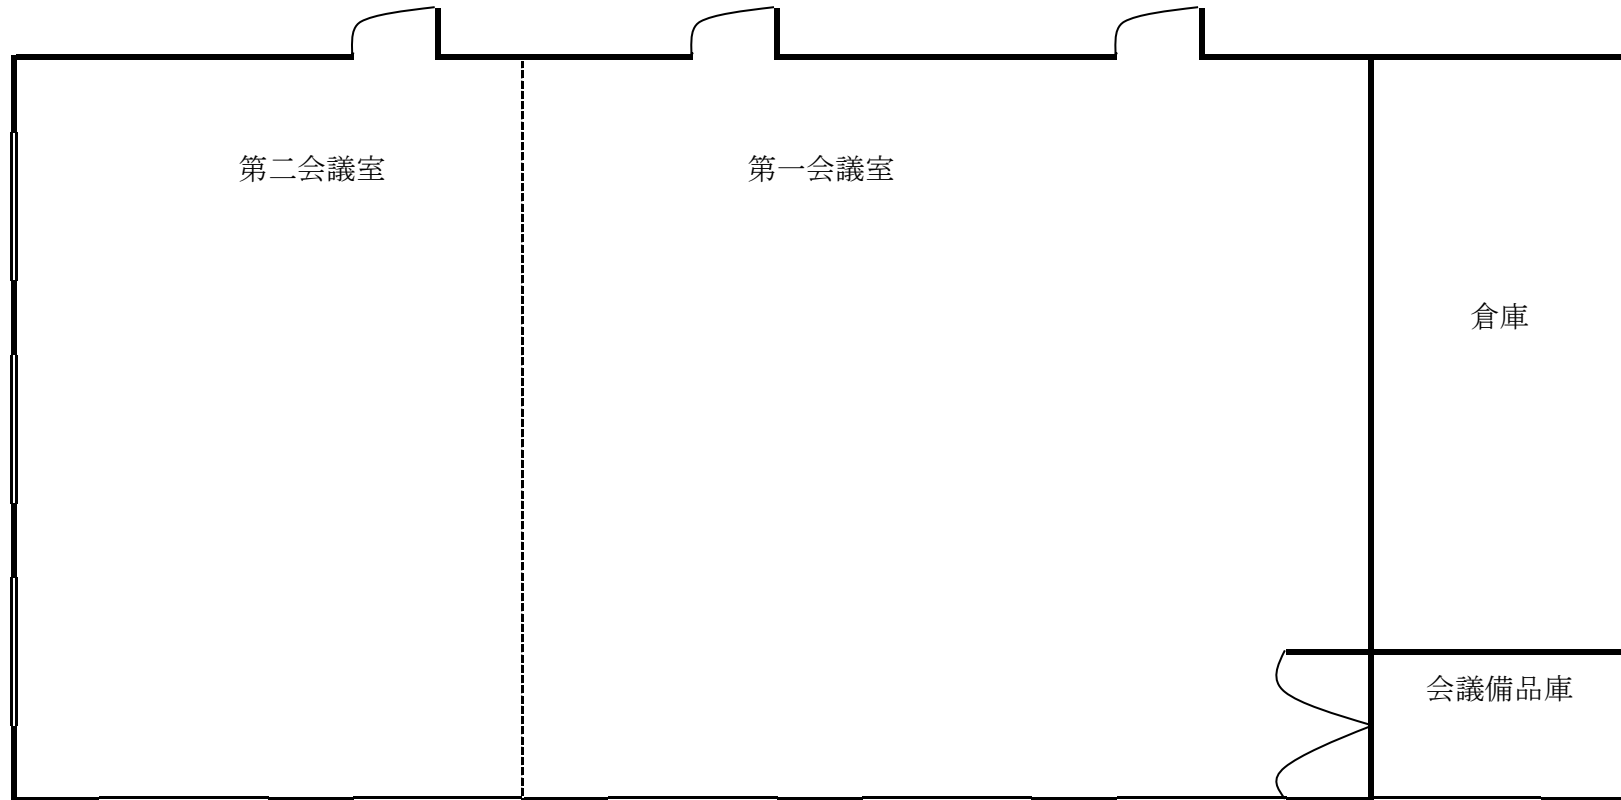

	たて	よこ	面積	収容		
				スクール	シアター	囲み
第一会議室	9.5m	9.3m	88.4m ²	40	80	25
第二会議室	9.5m	6.2m	58.9m ²	30	40	20
全室	9.5m	15.5m	147.3m ²	100	100	45